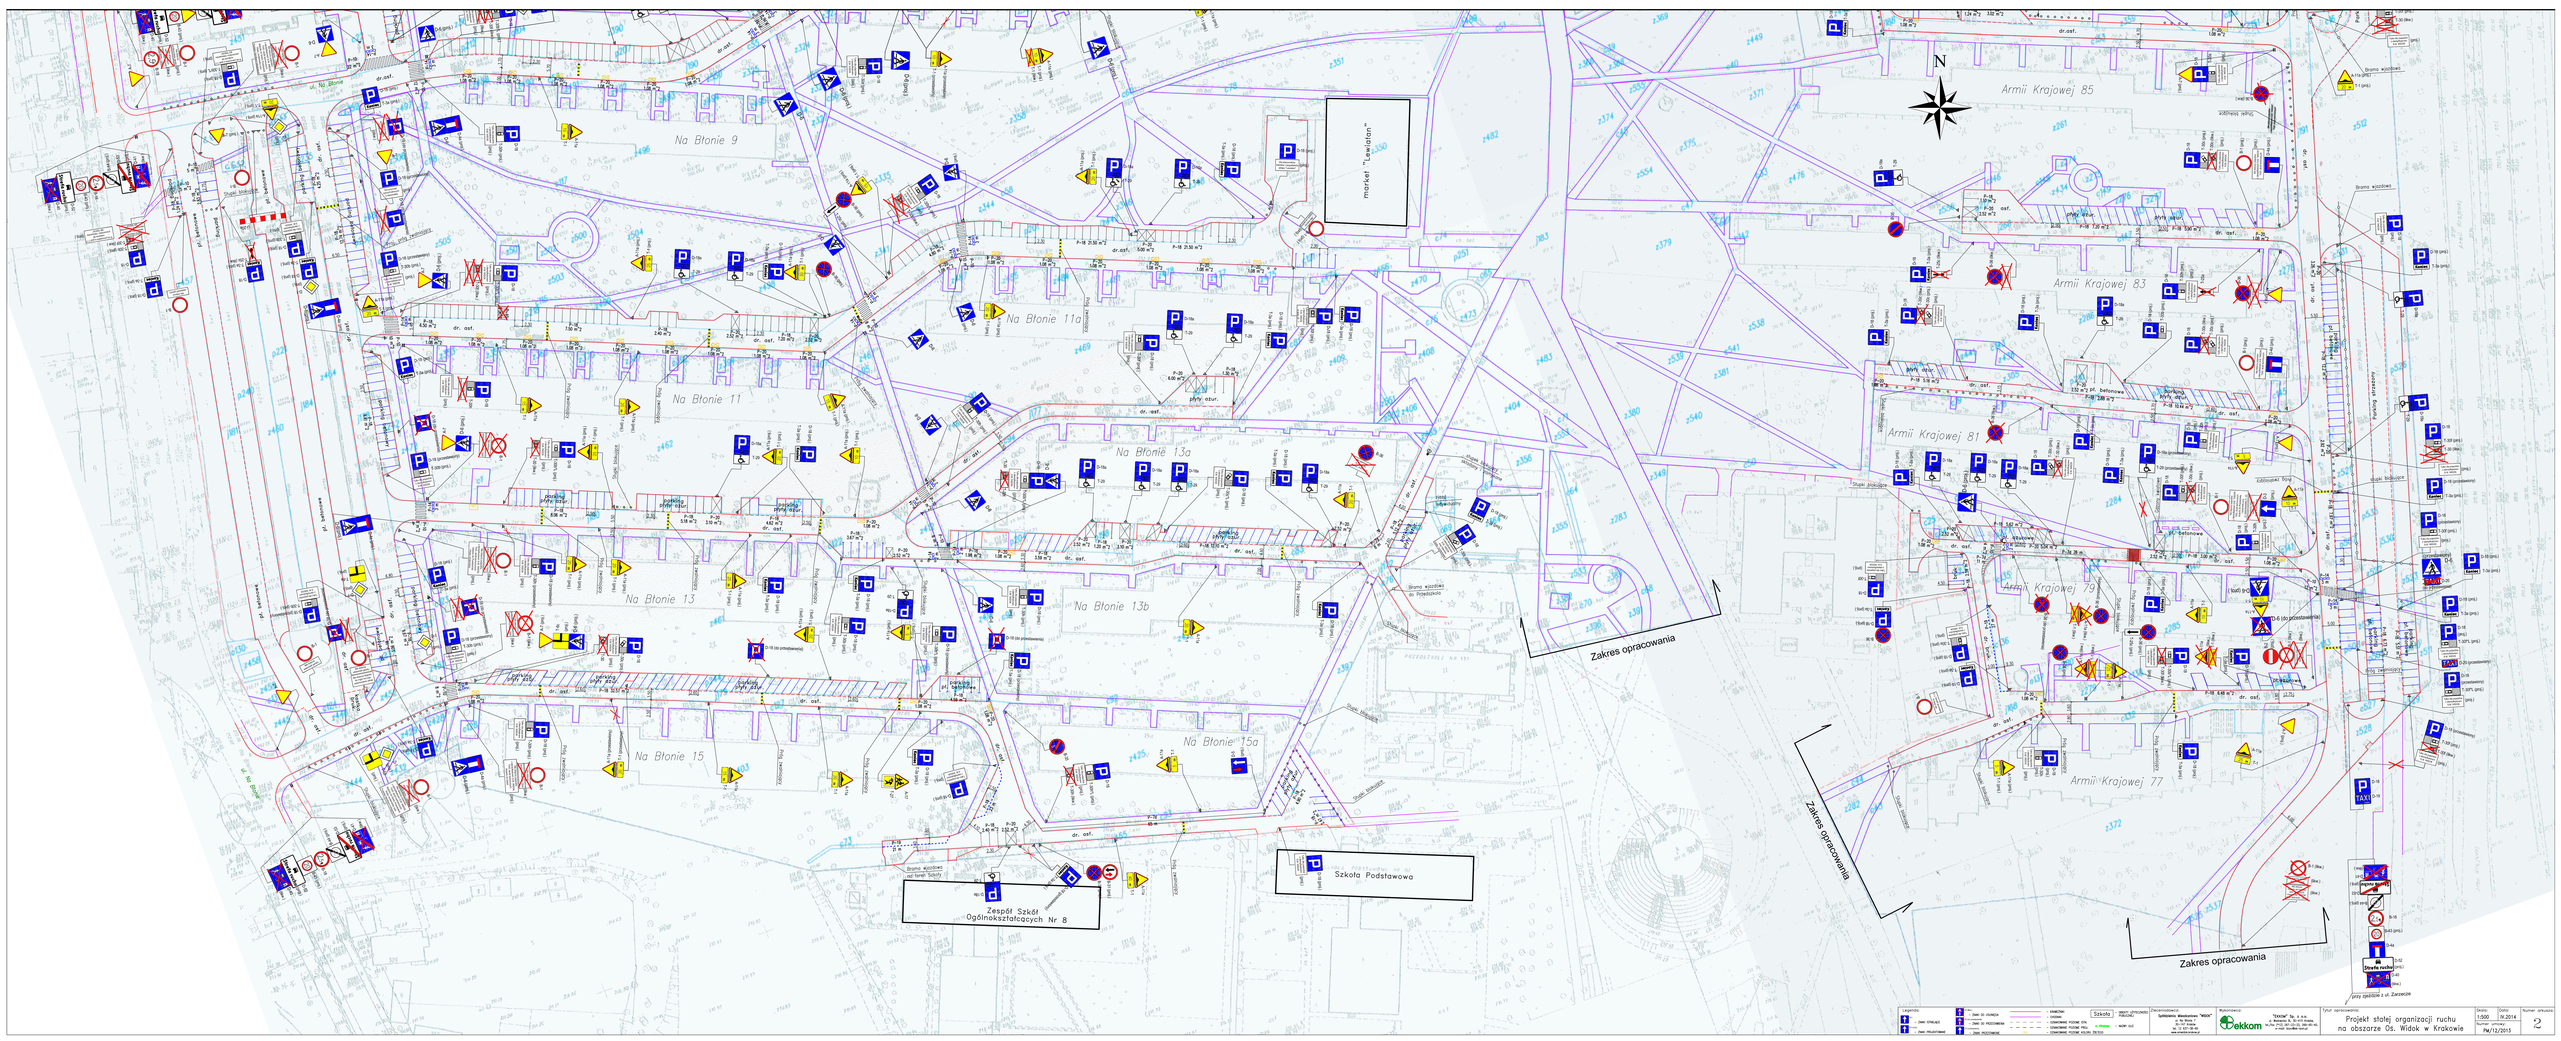

N
Na Błonie 9
Na Błonie 11a
Na Błonie 11
Na Błonie 13a
Na Błonie 13
Na Błonie 13b
Na Błonie 15
Na Błonie 15a
Armii Krajowej 85
Armii Krajowej 83
Armii Krajowej 81
Armii Krajowej 79
Armii Krajowej 77
market "Lewiatan"
Zakres opracowania
Zakres opracowania
Zakres opracowania
Szkoła Podstawowa
Zespół Szkół Ogólnokształcących Nr 8
Strefa ruchu
przy zjeździe z ul. Zarzecze
Szkoła
Opracowanie:
Systematyka Wdrożeniowa "WDIA"
Wykonawca:
Ekkom
Tytuł opracowania:
Projekt stałej organizacji ruchu
na obszarze Os. Widok w Krakowie
Skala:
1:500
Data:
IV.2014
Numer arkusza:
2
Numer projektu:
PM/12/2013